


Plan Général des Travaux 2/3

Liaison vers la R.D. 311

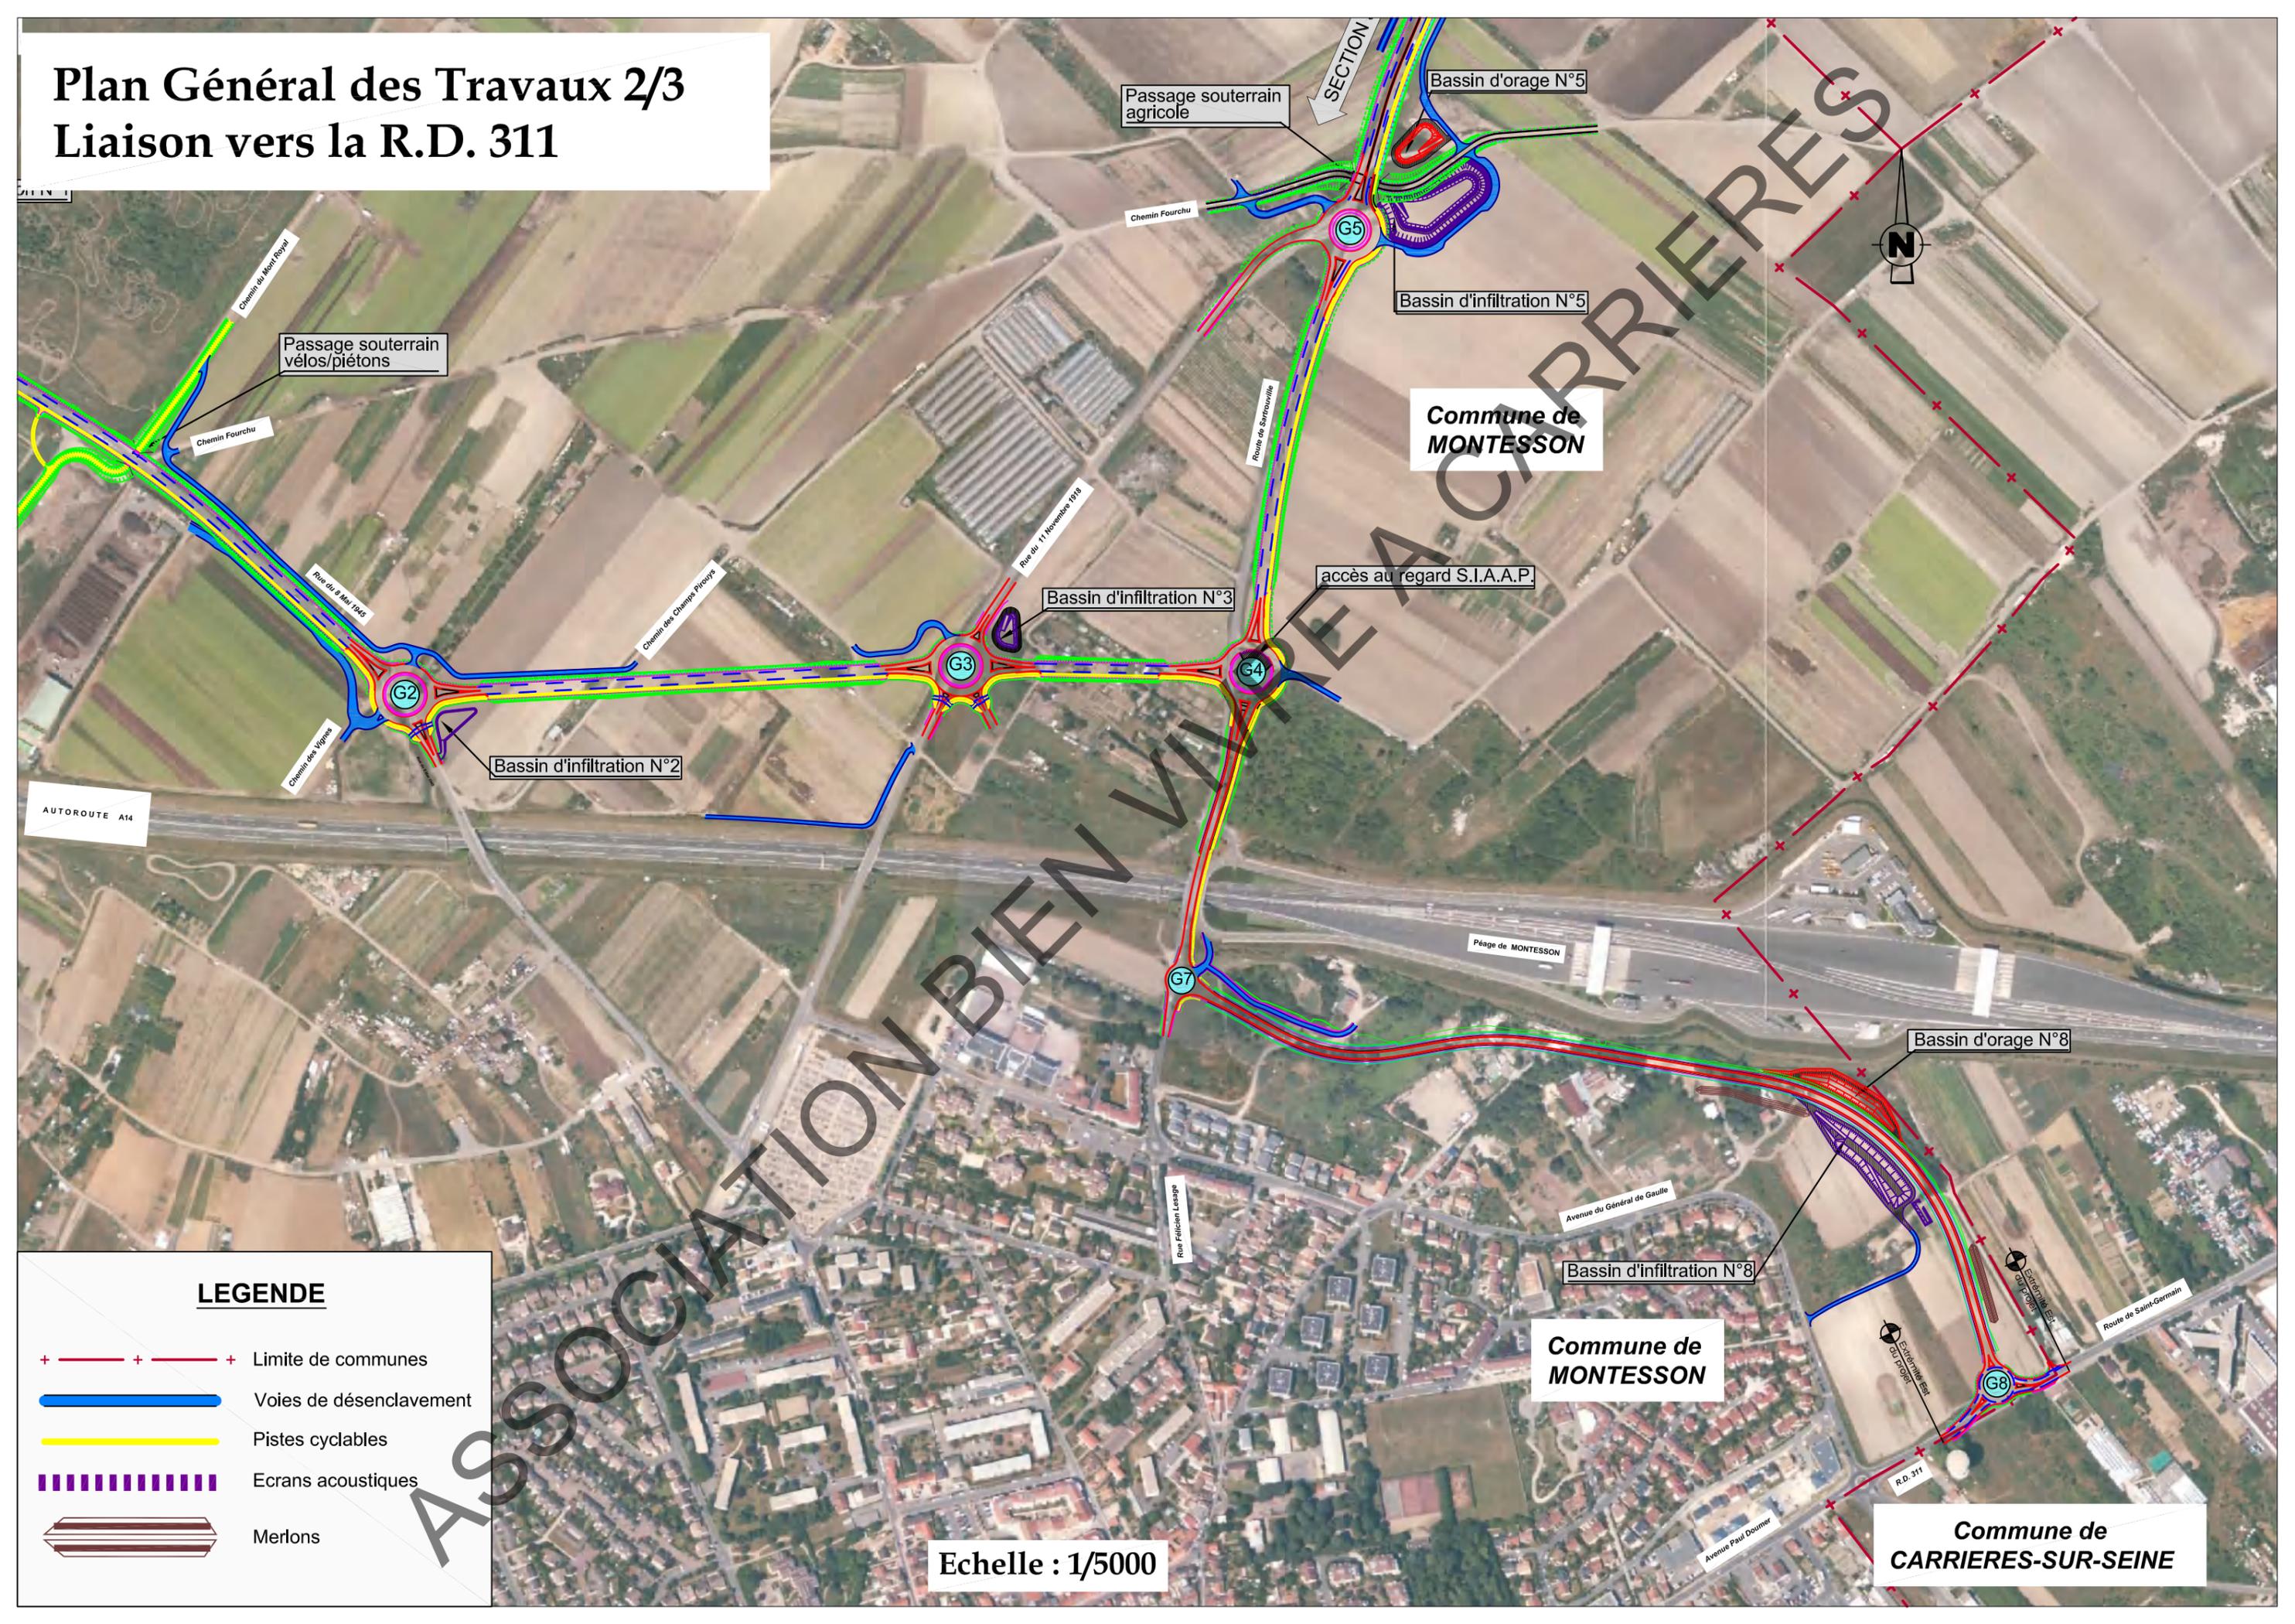

AUTOROUTE A14

Chemin du Robert Royal
Passage souterrain vélos/piétons
Chemin Fourchu

Passage souterrain vélos/piétons

Rue de 8 Mai 1945

Chemin des Vignes

Bassin d'infiltration N°2

Chemin des Champs Pirouge

Rue du 11 Novembre 1918

Bassin d'infiltration N°3

Rue de Sartrouville

Passage souterrain agricole

Chemin Fourchu

accès au regard S.I.A.A.P.

Bassin d'infiltration N°5

Commune de MONTESSON

Bassin d'orage N°5

Péage de MONTESSON

Rue Felicien Lesage

G7

Bassin d'infiltration N°8

Commune de MONTESSON

Bassin d'orage N°8

Avenue du Général de Gaulle

Escalier Est du projet

Escalier Ouest du projet

R.D. 311

Commune de CARRIERES-SUR-SEINE

G8

Avenue Paul Doumer

Route de Saint-Germain



LEGENDE

- Limite de communes
- Voies de désenclavement
- Pistes cyclables
- Ecrans acoustiques
- Merlons

Echelle : 1/5000